


万让2021-42号地块勘测测定界图

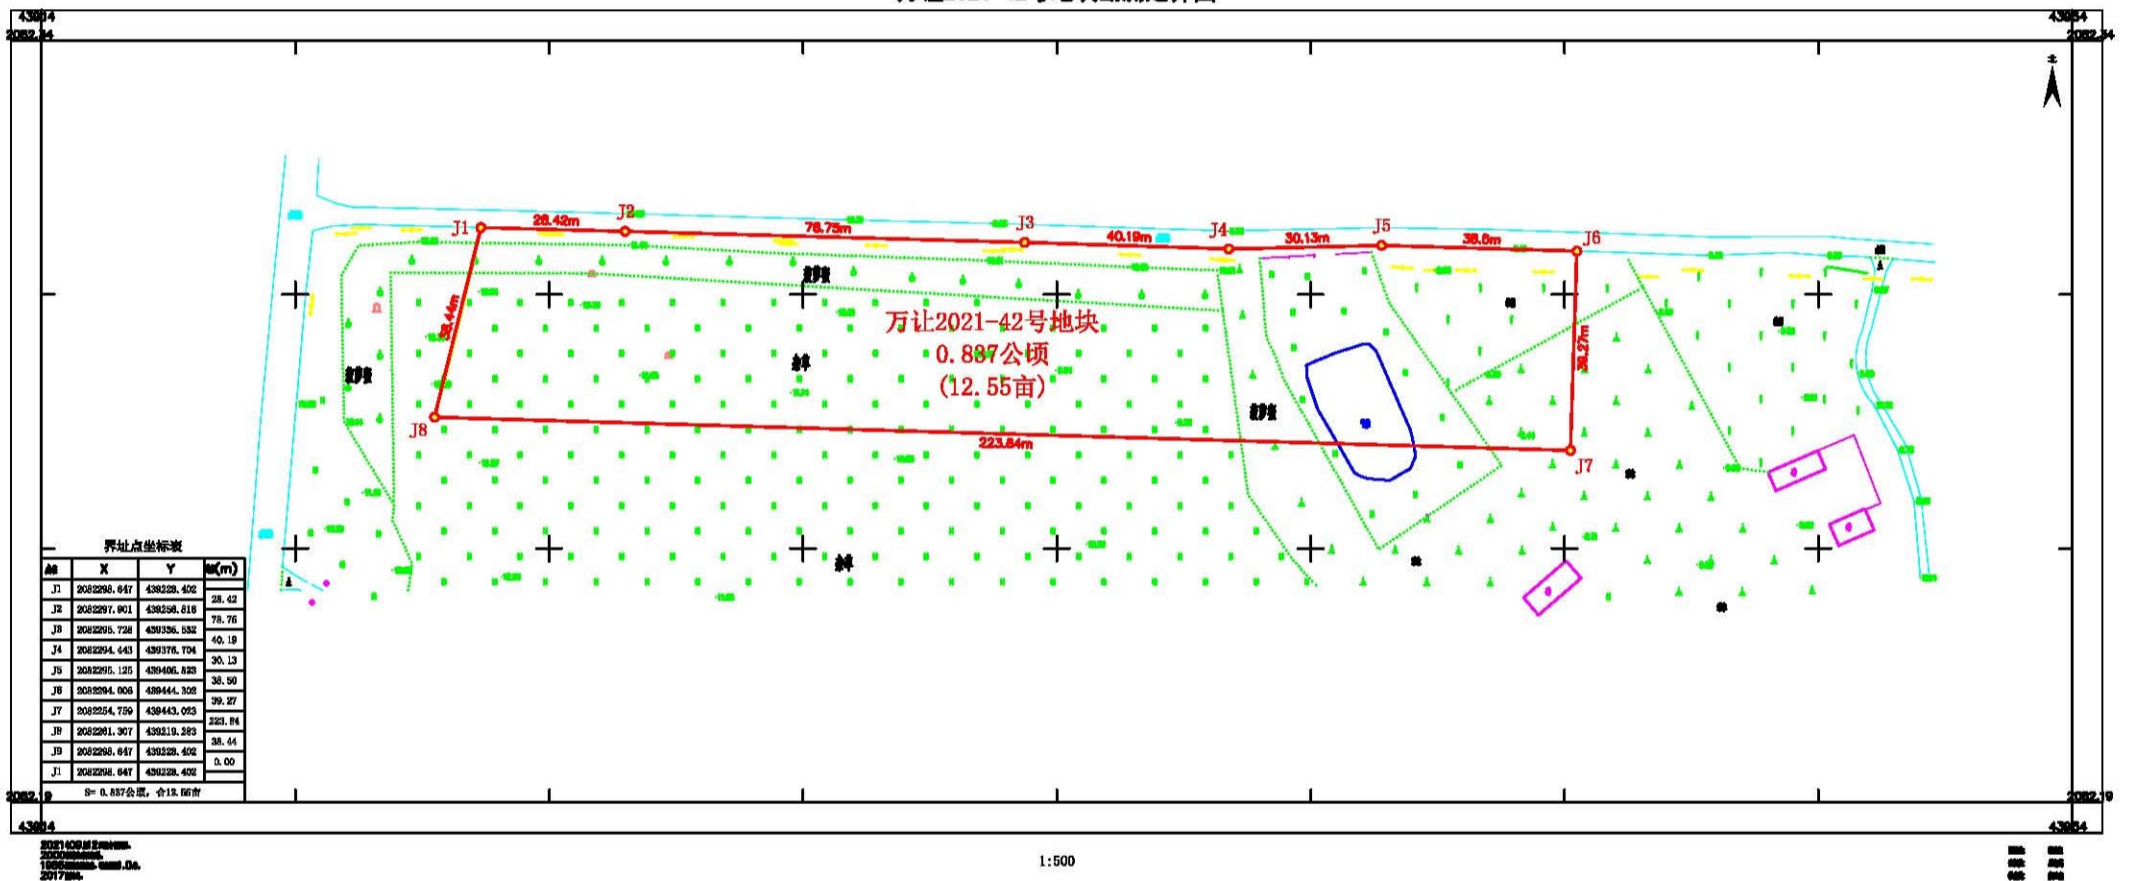

1:500

2017年

2017年