万宁市殡仪馆项目勘测定界图

424.87
2081.37

425.32
2081.37

北

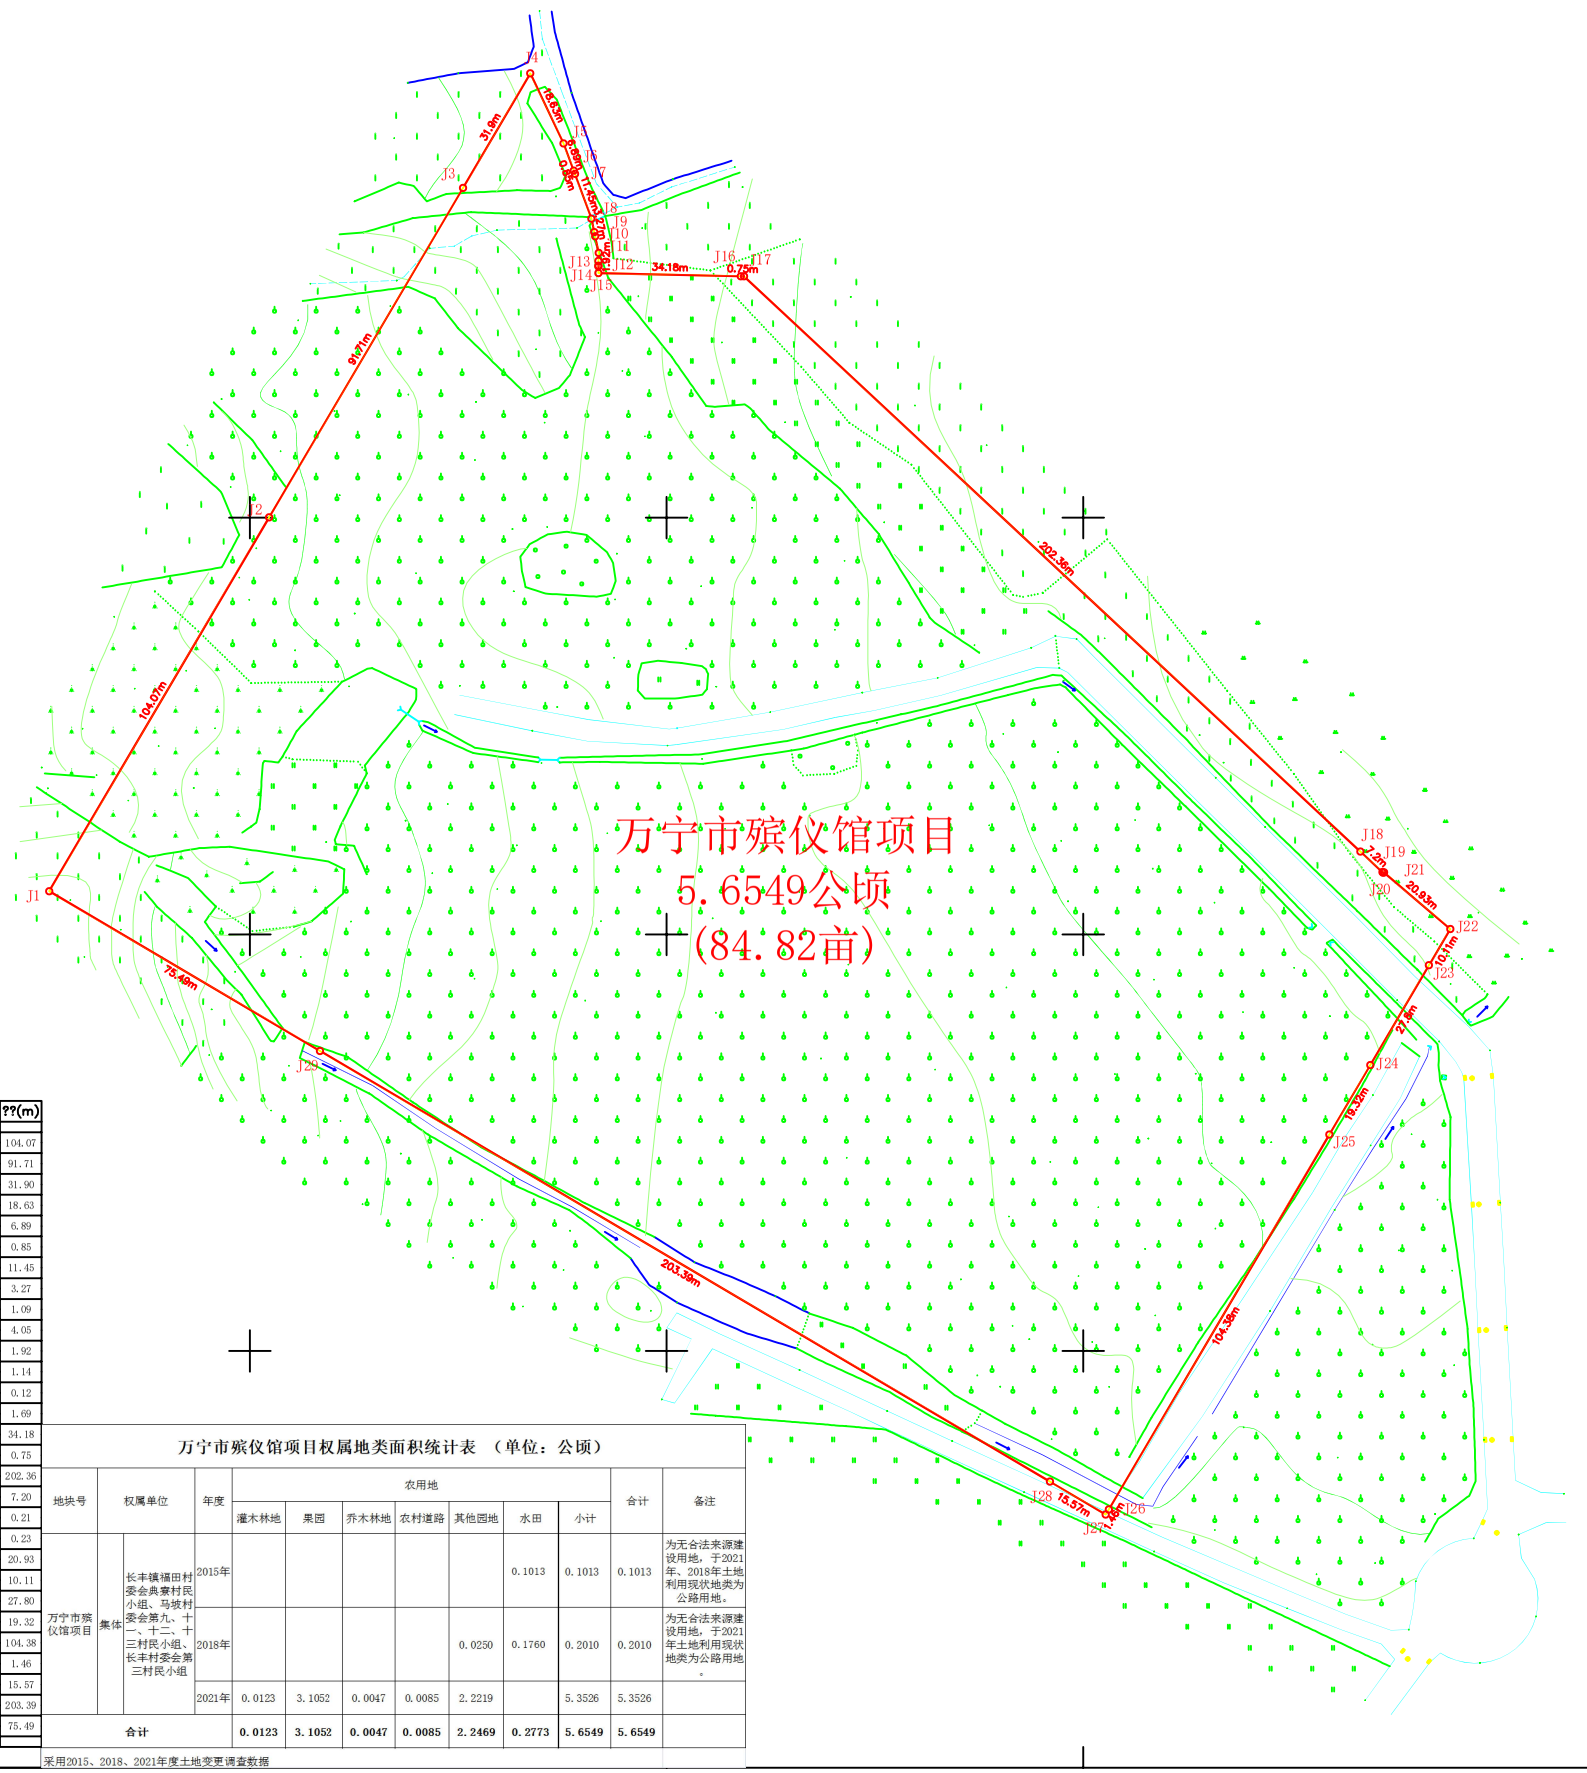

界址点坐标表

点名	X	Y	??(m)
J1	2081125.497	424922.550	
J2	2081215.191	424975.336	104.07
J3	2081294.230	425021.852	91.71
J4	2081321.723	425038.033	31.90
J5	2081304.899	425046.026	18.63
J6	2081298.435	425048.425	6.89
J7	2081297.634	425048.722	0.85
J8	2081286.895	425052.707	11.45
J9	2081283.687	425053.367	3.27
J10	2081282.617	425053.587	1.09
J11	2081278.650	425054.402	4.05
J12	2081276.726	425054.394	1.92
J13	2081275.590	425054.390	1.14
J14	2081275.466	425054.390	0.12
J15	2081273.781	425054.383	1.69
J16	2081273.029	425088.555	34.18
J17	2081273.012	425089.306	0.75
J18	2081134.964	425237.270	202.36
J19	2081130.051	425242.536	7.29
J20	2081129.916	425242.695	0.21
J21	2081129.983	425242.911	0.23
J22	2081116.417	425258.855	20.93
J23	2081107.702	425253.725	10.11
J24	2081083.744	425239.626	27.80
J25	2081067.090	425229.825	19.32
J26	2080977.135	425176.885	104.38
J27	2080975.876	425176.143	1.46
J28	2080983.788	425162.733	15.57
J29	2081087.138	424987.564	203.39
J1	2081125.497	424922.550	75.49

S= 5.6549公顷，合84.82亩

万宁市殡仪馆项目权属地类面积统计表 （单位：公顷）

地块号	权属单位		年度	农用地							合计	备注
				灌木林地	果园	乔木林地	农村道路	其他园地	水田	小计		
万宁市殡仪馆项目	集体	长丰镇福田村委会典章村民小组、马坡村委会第九、十二、十二、十三村民小组、长丰村委会第三村民小组	2015年						0.1013	0.1013	0.1013	为无合法来源建设用地，于2021年、2018年土地利用现状地类为公路用地。
			2018年					0.0250	0.1760	0.2010	0.2010	为无合法来源建设用地，于2021年土地利用现状地类为公路用地。
			2021年	0.0123	3.1052	0.0047	0.0085	2.2219		5.3526	5.3526	
合计				**0.0123**	**3.1052**	**0.0047**	**0.0085**	**2.2469**	**0.2773**	**5.6549**	**5.6549**	

采用2015、2018、2021年度土地变更调查数据

海南皓泽勘察设计咨询服务有限公司

2080.92

2080.92

424.87

425.32

1:1000